


TILALUETTELO

1. kerros

Pos. nro	Tila	m ²
1.	Tekninen tila	6,1
2.	Eteinen	4,7
3.	Toimisto / huone	11,2
4.	Porrashalli	6,2
5.	Pesuhuone	8,1
6.	Sauna	4,2
7.	Kodinhoituhuone	5,1
8.	Käytävä	7,1
9.	Olohuone & keittiö	33,9
20.	Katos	3,8
Lämmitettävä pinta-ala		86,5 m²
Rakennusala katoksineen		125,8 m²

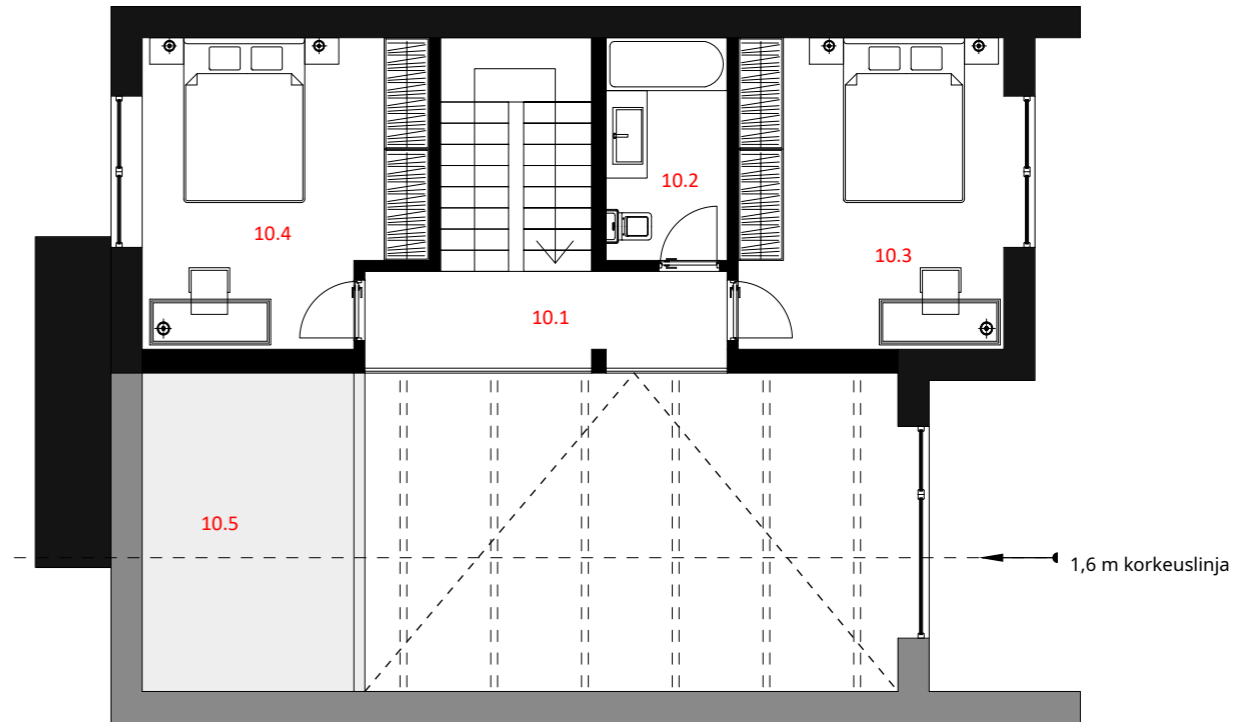

TILALUETTELO

2. kerros

Pos. nro	Tila	m ²
10.1	Käytävä	6,1
10.2	Kylpyhuone	4,7
10.3	Makuuhuone	14,5
10.4	Makuuhuone	14,5
10.5	Aputila	6,8
Lämmitettävä pinta-ala		52,8 m²

YHTEENVETO

Lämmitettävä pinta-ala	139,3 m²
Rakennusala katoksineen	125,8 m²



MOODULIPARADIIS

Puh: +372 56 287 226
Sähköposti: info@mooduliparadiis.ee
Rek: 17139653

Tilaja: Mart Paluvits LUONNOS

Kohteen sijainti: Espoo, Elisantie 13 Työnro: _____

Paperi: A3 Mittakaava: 1:100

Piirustus: Pohjapiirustukset Laatija: MOODULIPARADIIS OÜ

Päivämäärä: 13.01.2026



MOODULIPARADIIS

Puh: +372 56 287 226
 Sähköposti: info@mooduliparadiis.ee
 Rek: 17139653

Tilaja: Mart Paluvits _____ LUONNOS

Kohteen sijainti: Espoo, Elisantie 13 Työnro: _____

Paperi: A3 Mittakaava: 1:100

Piirustus: 3D-näymät Laatija: MOODULIPARADIIS OÜ _____

Päivämäärä: 13.01.2026 _____